
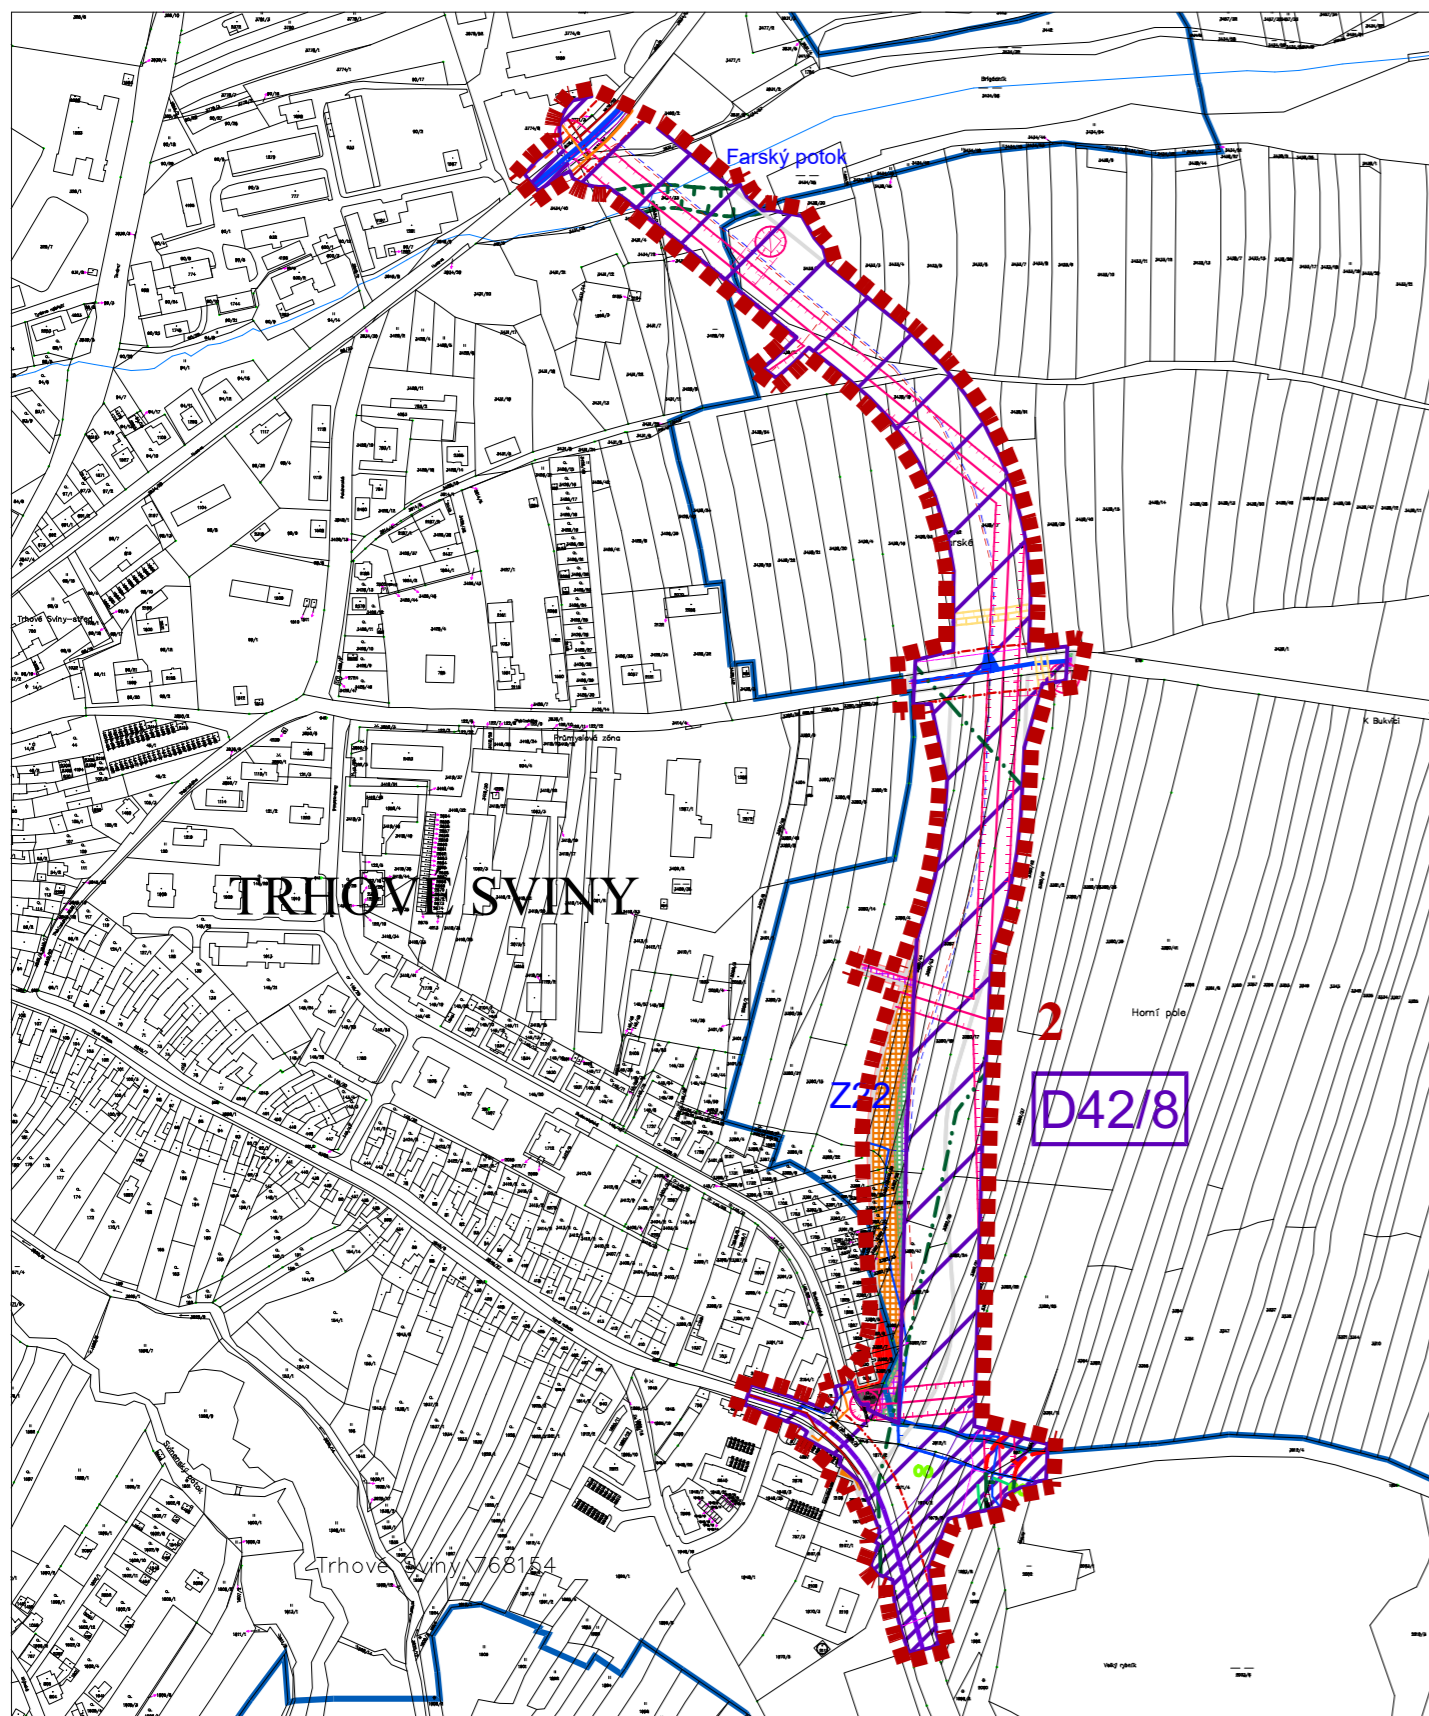
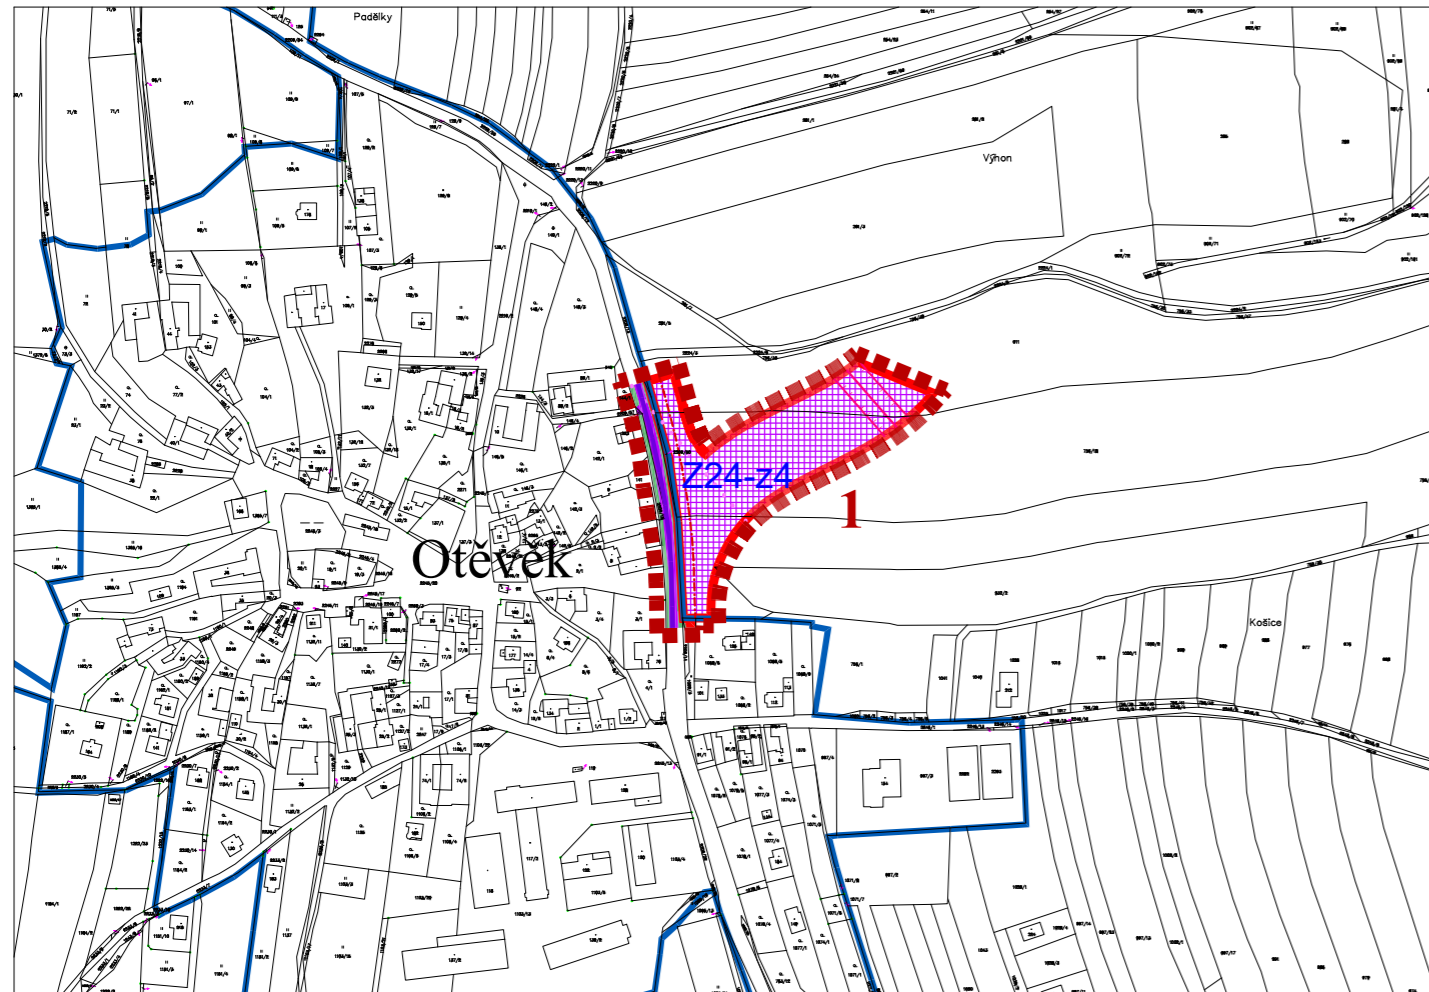


ZMĚNA č. 4 ÚP TRHOVÉ SVINY

KOORDINAČNÍ VÝKRES

měřítko 1:5000

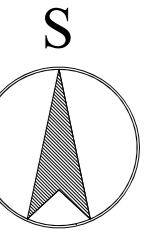

LEGENDA:

HRANICE A ZNAČENÍ

	HRANICE PLOCH ŘEŠENÝCH ZMĚNOU č.4
	OZNAČENÍ PLOCH ŘEŠENÝCH ZMĚNOU č.4
	HRANICE ZASTAVĚNÉHO ÚZEMÍ
	HRANICE ZASTAVITELNÝCH PLOCH DLE ÚP, ZM.Č. 1 A 2 ÚP TRHOVÉ SVINY
	HRANICE ZASTAVITELNÝCH PLOCH DLE ZM. Č. 4
	OZNAČENÍ ZASTAVITELNÝCH PLOCH DLE ÚP, ZM.Č. 1 A 2 ÚP TRHOVÉ SVINY
	OZNAČENÍ ZASTAVITELNÝCH PLOCH DLE ZM. Č. 4

PLOCHY S ROZDÍLNÝM ZPŮSOBEM VYUŽITÍ

STABILIZOVANÉ PLOCHY	PLOCHY ZMĚN	ÚZEMNÍ REZERVY	
			BYDLENÍ
			SMÍŠENÉ OBYTNÉ, ÚZEMÍ MALÝCH SÍDEL
			DOPRAVNÍ INFRASTRUKTURA
			VEŘEJNÁ PROSTRANSTVÍ A ZELENĚ
			TECHNICKÁ INFRASTRUKTURA

ÚZEMNÍ SYSTÉM EKOLOGICKÉ STABILITY

STAV	NÁVRH	
		BIOKORIDOR LOKÁLNÍ
		BIOCHORA

DOPRAVNÍ INFRASTRUKTURA

STAV	NÁVRH	
		SILNICE II. TŘÍDY
		KORIDOR NADMÍSTNÍHO VÝZNAMU PRO VEŘEJNOU DOPRAVNÍ INFRASTRUKTURU, KTERÝ JE SOUČÁSTÍ KORIDORU VYMEZENÉHO V ZŮR J&K - ZÁMĚR D42/8
		KORIDOR NADMÍSTNÍHO VÝZNAMU PRO VEŘEJNOU DOPRAVNÍ INFRASTRUKTURU, ČÁST, KTERÁ NENÍ ŘEŠENA V ZŮR J&K - ZÁMĚR D42/8
		KORIDOR NADMÍSTNÍHO VÝZNAMU PRO VEŘEJNOU DOPRAVNÍ INFRASTRUKTURU, ČÁST, RUŠENÁ ZMĚNOU č.4
		PLOCHY DOPRAVNÍ INFRASTRUKTURY - MÍSTNÍ A ÚČELOVÉ KOMUNIKACE
		CYKLOTRASA

VEŘEJNĚ PROSPĚŠNÁ OPATŘENÍ

STAV	NÁVRH	
		OCHRANA ARCHEOLOGICKÉHO DĚDICTVÍ

TECHNICKÁ INFRASTRUKTURA

STAV	NÁVRH	
		VODOVODNÍ ŘAD
		KANALIZACE SPLAŠKOVÁ
		EL. VZDUŠNÉ VEDENÍ VN
		TRAFOSTANICE
		VTL PLYNOVOD VČ. REGULAČNÍ STANICE
		TEPLOVOD
		SPOJOVÉ KABELY

TECHNICKÉ LIMITY

STAV	NÁVRH	
		OCHRANNÉ PÁSMO SILNICE II.TŘÍDY
		OCHRANNÉ PÁSMO VODNÍCH ZDROJŮ
		OCHRANNÉ PÁSMO VN A TRAFOSTANIC
		OCHRANNÉ PÁSMO VTL PLYNOVODU

PŘÍRODNÍ LIMITY

STAV	NÁVRH	
		VÝZNAMNÝ KRAJINNÝ PRVEK

VODNÍ HOSPODÁŘSTVÍ

STAV	NÁVRH	
		HRANICE CHOPAV - TŘEBOŇSKÁ PÁNEV

záznam o účinnosti

Změna č.4 územního plánu byla vydána Zastupitelstvem města Trhové Sviny

Změna č.4 ÚP Trhové Sviny nabyla účinnosti dne

Poživatel:
Městský úřad Trhové Sviny
odbor výstavby, památek a ÚP

Úřední osoba pořizovatele:

Ing. Marek Rojdl - vedoucí oddělení územního plánování MěÚ Trhové Sviny

	Ing. arch. Arnošt JANKO	
	<small>Autorizovaný projektant:</small> Ing. arch. Arnošt Janko	<small>Zodpovědný projektant:</small> Ing. arch. Arnošt Janko
<small>architektonicko projekční ateliér</small>	<small>Kreslí:</small> Ing. arch. Arnošt Janko	
Zakázka: ZMĚNA Č. 4 ÚP TRHOVÉ SVINY		
Obsah: KOORDINAČNÍ VÝKRES	Číslo výkresu 05	Číslo paré
<small>Stupeň:</small> VP	<small>Datum:</small> 03 / 2023	<small>Měřítko:</small> 1 : 5 000
		<small>Číslo zakázky:</small> U02/2023