
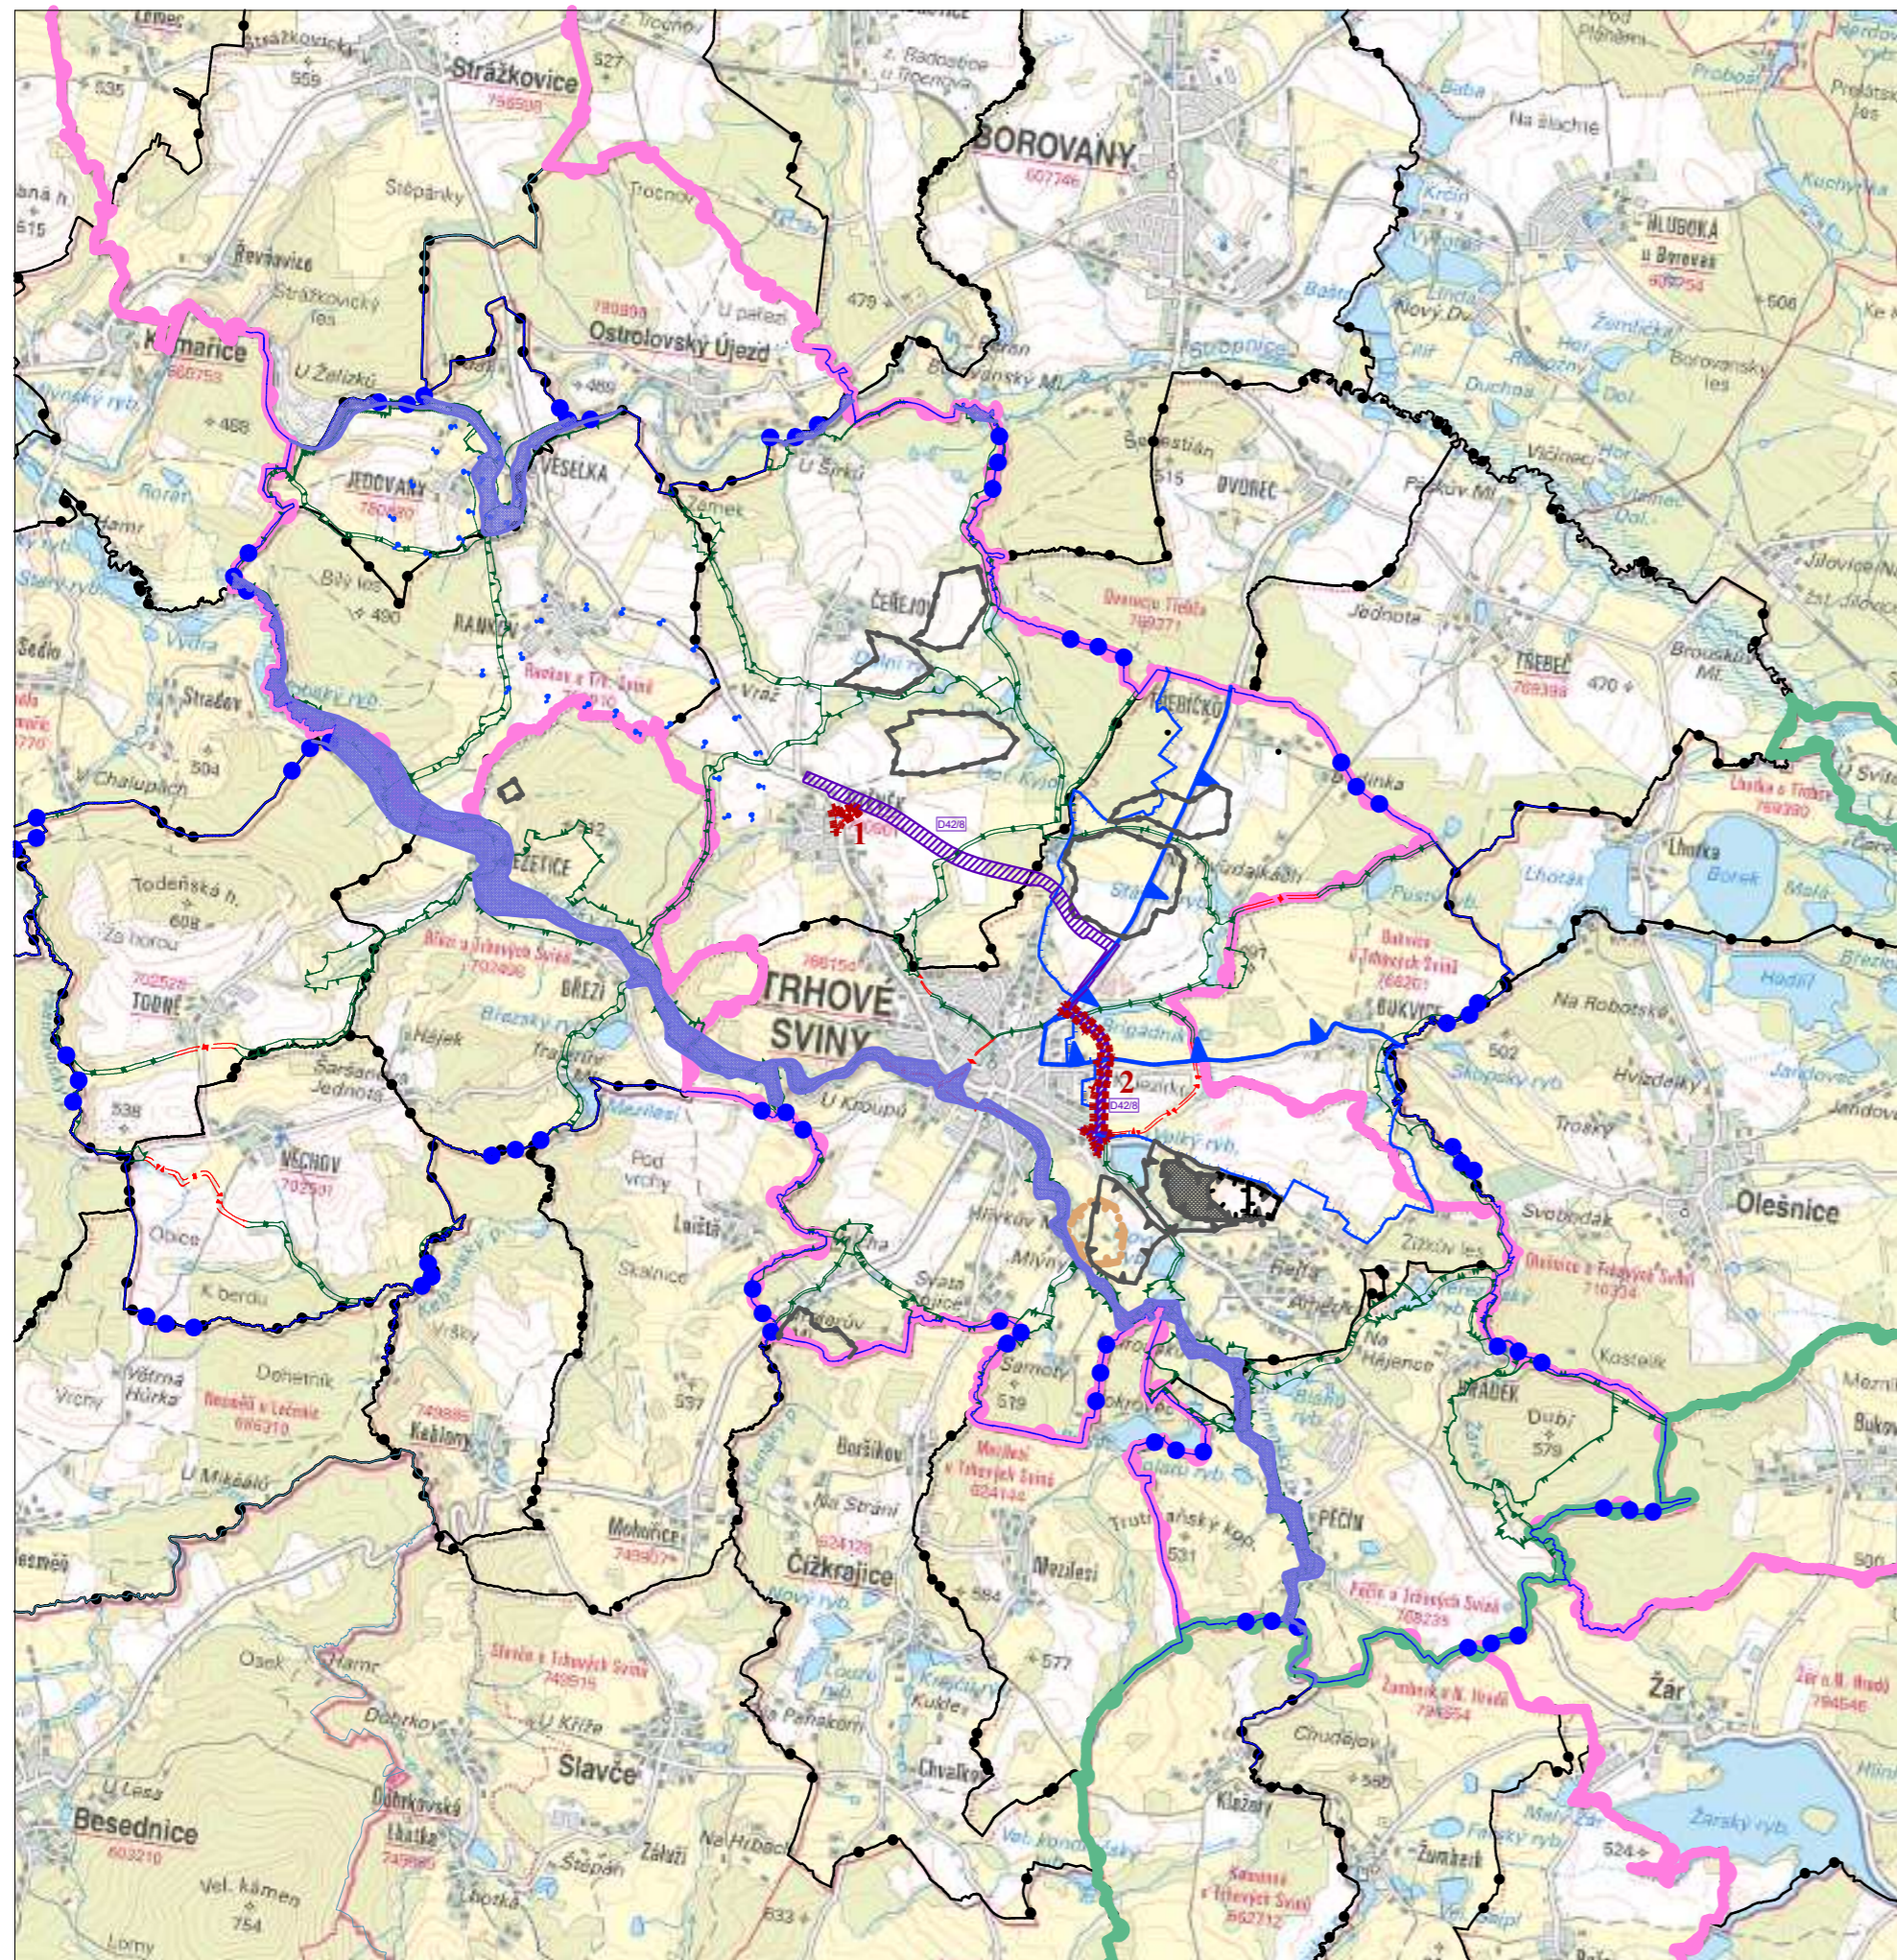


ZMĚNA č. 4 ÚP TRHOVÉ SVINY

ŠIRŠÍ VZTAHY

měřítko 1:50 000

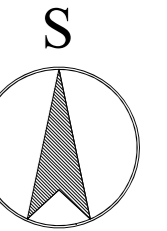

LEGENDA:

-  HRANICE SPRÁVNÍHO ÚZEMÍ MĚSTA
-  HRANICE KATASTRŮ
-  HRANICE PLOCH ŘEŠENÝCH ZMĚNOU č.4
-  1, 2 OZNAČENÍ PLOCH ŘEŠENÝCH ZMĚNOU č.4
-  ZPŘESNĚNÝ KORIDOR NADMÍSTNÍHO VÝZNAMU PRO VEŘEJNOU DOPRAVNÍ INFRASTRUKTURU, VYMEZENÉHO V ŽUR JčK - ZÁMĚR D42/8
-  TRASY SILNIČNÍ KOMUNIKACE II. / III. TŘÍDY
-  VYHLÁŠENÉ ZÁPLAVOVÉ ÚZEMÍ Q100
-  OCHRANNÉ PÁSMO VODNÍHO ZDROJE NEBO VODOHOSP. ZAŘÍZENÍ
-  CHRÁNĚNÁ OBLAST PŘIROZENÉ AKUMULACE VOD
-  NADREGIONÁLNÍ A REGIONÁLNÍ ÚSES
-  LOKÁLNÍ ÚSES
-  DOBÝVACÍ PROSTOR
-  LOŽISKO NEROSTNÝCH SUROVIN
-  PODOLOVANÉ ÚZEMÍ
-  PLOCHY NADMÍSTNÍHO VÝZNAMU PRO TĚŽBU NEROSTNÝCH SUROVIN
-  ÚZEMNÍ REZERVA NADMÍSTNÍHO VÝZNAMU PRO TĚŽBU NEROSTNÝCH SUROVIN
-  SPECIFICKÁ OBLAST NADMÍSTNÍHO VÝZNAMU (N-SOB2)
-  ROZVOJOVÁ OSA NADMÍSTNÍHO VÝZNAMU (N-OS8)

záznam o účinnosti

Změna č.4 územního plánu byla vydána Zastupitelstvem města Trhové Sviny
 Změna č.4 ÚP Trhové Sviny nabyla účinnosti dne

Pořizovatel:
 Městský úřad Trhové Sviny
 odbor výstavby, památek a ÚP
 Úřední osoba pořizovatele:
 Ing. Marek Rojdl - vedoucí oddělení územního plánování MěÚ Trhové Sviny

 architektoniko projekční ateliér	Ing.arch. Arnošt JANKO <small>Zlínova 12, České Budějovice, 371 01 České Budějovice tel.: 387718439, 721505817, e-mail: arch@atelierja.cz</small>		
	Autorovaný projektant: Ing. arch. Arnošt Janko		
	Zodpovědný projektant: Ing. arch. Arnošt Janko		
Kreslí: Ing. arch. Arnošt Janko			
Zakázka:			
ZMĚNA Č. 4 ÚP TRHOVÉ SVINY			
Obsah:		Číslo výkresu	Číslo paré
ŠIRŠÍ VZTAHY		06	
Stupeň:	Datum:	Měřítko:	Číslo zakázky:
VP	03 / 2023	1 : 50 000	U02/2023