

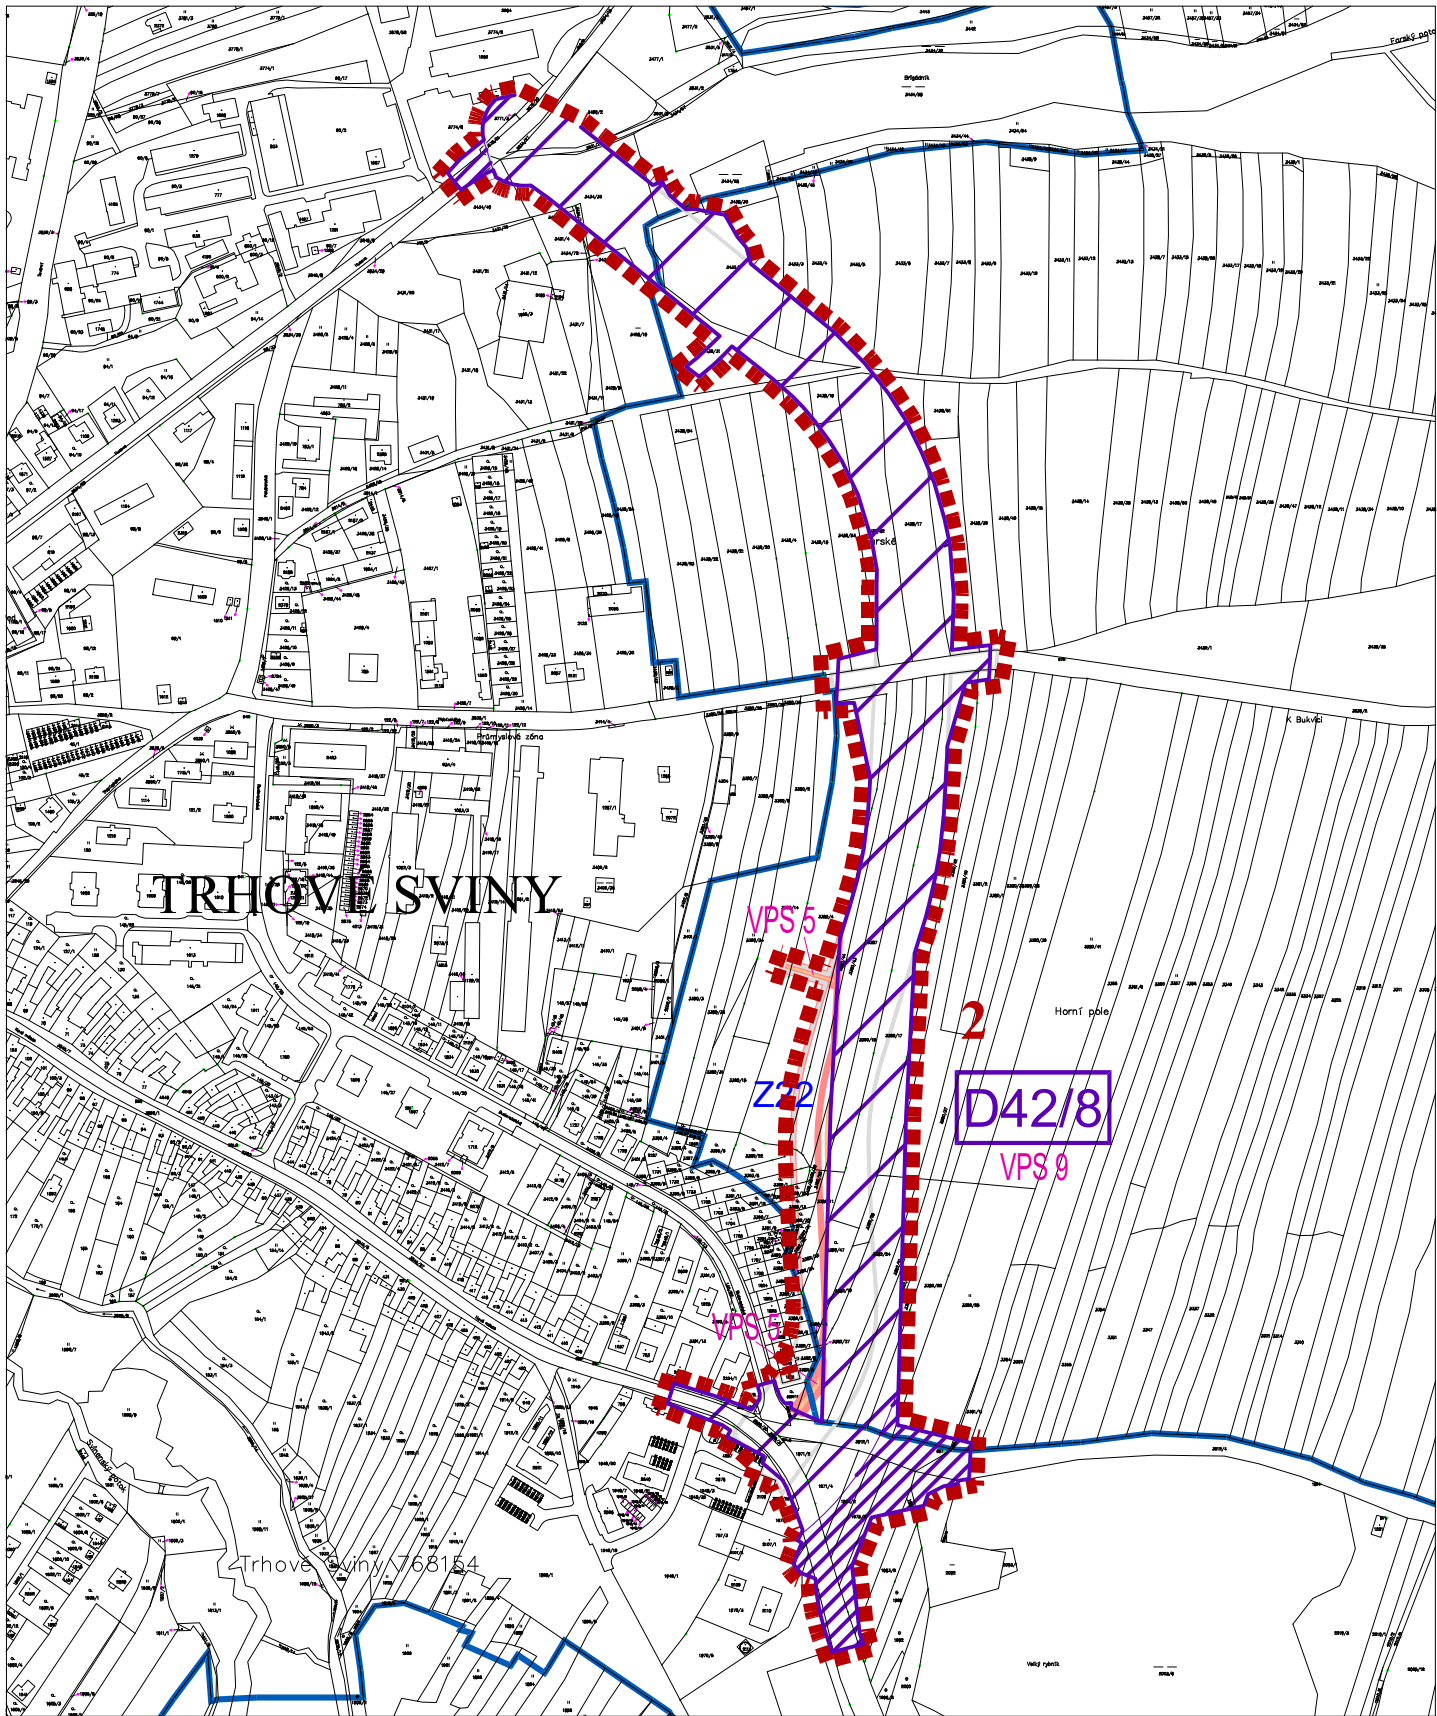


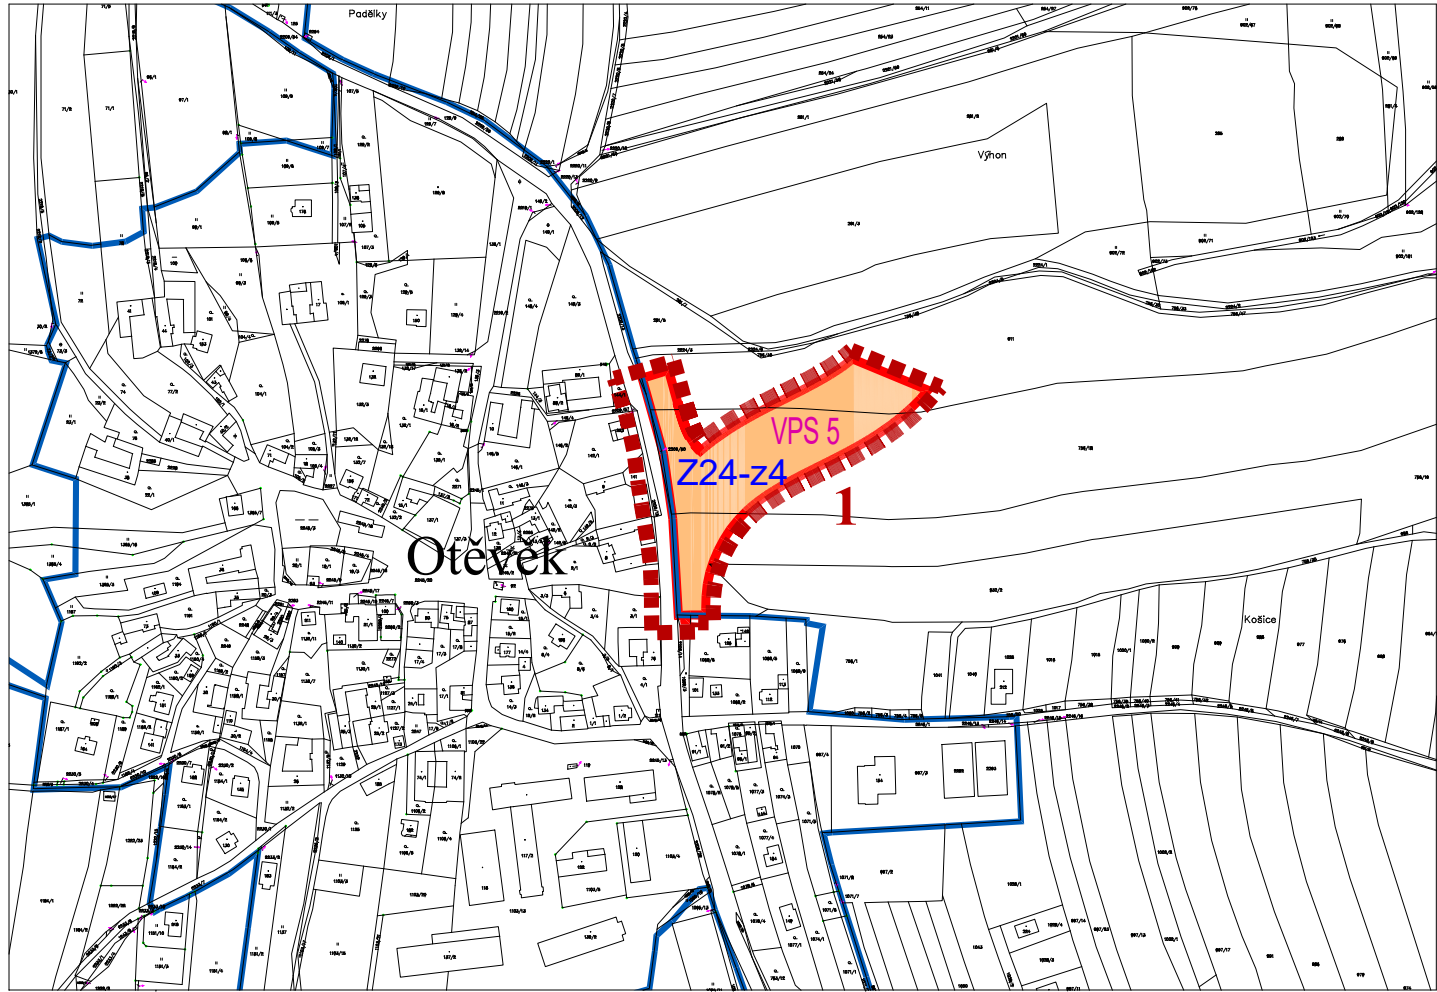

ZMĚNA č. 4 ÚP TRHOVÉ SVINY

VÝKRES VEŘEJNĚ PROSPĚŠNÝCH STAVEB, OPATŘENÍ A ASANACÍ

měřítko 1:5000

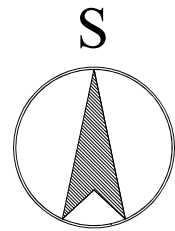

LEGENDA:

HRANICE A ZNAČENÍ

- HRANICE PLOCH ŘEŠENÝCH ZMĚNOU č.4
- 1, 2 OZNAČENÍ PLOCH ŘEŠENÝCH ZMĚNOU č.4
- HRANICE ZASTAVĚNÉHO ÚZEMÍ
- HRANICE ZASTAVITELNÝCH PLOCH DLE ÚP, ZM.Č. 1 A 2 ÚP TRHOVÉ SVINY
- HRANICE ZASTAVITELNÝCH PLOCH DLE ZM. Č. 4
- Z22 OZNAČENÍ ZASTAVITELNÝCH PLOCH DLE ÚP, ZM.Č. 1 A 2 ÚP TRHOVÉ SVINY
- Z24 - z4 OZNAČENÍ ZASTAVITELNÝCH PLOCH DLE ZM. Č. 4

VEŘEJNĚ PROSPĚŠNÉ STAVBY

DOPRAVNÍ INFRASTRUKTURA

- VPS 9
- D42/8 KORIDOR NADMÍSTNÍHO VÝZNAMU PRO VEŘEJNOU DOPRAVNÍ INFRASTRUKTURU, KTERÝ JE SOUČÁSTÍ KORIDORU VYMEZENÉHO V ZÚR JčK - ZÁMĚR D42/8
- D42/8 KORIDOR NADMÍSTNÍHO VÝZNAMU PRO VEŘEJNOU DOPRAVNÍ INFRASTRUKTURU, ČÁST, KTERÁ NENÍ ŘEŠENA V ZÚR JčK - ZÁMĚR D42/8
- KORIDOR NADMÍSTNÍHO VÝZNAMU PRO VEŘEJNOU DOPRAVNÍ INFRASTRUKTURU, ČÁST, RUŠENÁ ZMĚNOU č.4
- VPS 5 NAVRHOVANÉ MÍSTNÍ A ÚČELOVÉ KOMUNIKACE

záznam o účinnosti

Změna č.4 územního plánu byla vydána Zastupitelstvem města Trhové Sviny

Změna č.4 ÚP Trhové Sviny nabyla účinnosti dne

Pořizovatel:
Městský úřad Trhové Sviny
odbor výstavby, památek a ÚP

Úřední osoba pořizovatele:

Ing. Marek Rojdl - vedoucí oddělení územního plánování MěÚ Trhové Sviny

 architektonicko projekční ateliér	Ing.arch. Arnošt JANKO Žitkova 12, České Budějovice, 371 01 České Budějovice, tel.: 387718439, 721505817, e-mail: arch@atelierja.cz	
	Autorizovaný projektant: Ing. arch. Arnošt Janko	
	Zodpovědný projektant: Ing. arch. Arnošt Janko	
	Kreslí: Ing. arch. Arnošt Janko	
Zakázka:		
ZMĚNA Č. 4 ÚP TRHOVÉ SVINY		
Obsah:		Číslo výkresu
VÝKRES VEŘEJNĚ PROSPĚŠNÝCH STAVEB, OPATŘENÍ A ASANACÍ		Číslo paré
Stupeň: VP		04
Datum: 03 / 2023		Číslo zakázky: U02/2023
Měřítko: 1 : 5 000		