


ZMĚNA č. 4 ÚP TRHOVÉ SVINY

VÝKRES PŘEDPOKLÁDANÝCH ZÁBORŮ ZPF A PUPFL

měřítko 1:5000


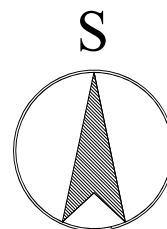


LEGENDA:

	HRANICE PLOCH ŘEŠENÝCH ZMĚNOU č.4
	OZNAČENÍ PLOCH ŘEŠENÝCH ZMĚNOU č.4
	HRANICE ZASTAVĚNÉHO ÚZEMÍ
	HRANICE ZASTAVITELNÝCH PLOCH DLE ÚP, ZM.Č. 1 A 2 ÚP TRHOVÉ SVINY
	OZNAČENÍ ZASTAVITELNÝCH PLOCH DLE ÚP, ZM.Č. 1 A 2 ÚP TRHOVÉ SVINY

PŘEDPOKLÁDANÉ ZÁBORY ZPF

	HRANICE BPEJ
	KÓD BPEJ
	TŘÍDA OCHRANY ZPF
	HRANICE PLOCH ZÁBORU ZPF DLE ZM. Č. 4
	OZNAČENÍ PLOCH ZÁBORU ZPF DLE ZM. Č. 4
	ZEMĚDĚLSKÉ PŮDY S TŘÍDOU OCHRANY I
	ZEMĚDĚLSKÉ PŮDY S TŘÍDOU OCHRANY III
	ZEMĚDĚLSKÉ PŮDY S TŘÍDOU OCHRANY IV
	ZEMĚDĚLSKÉ PŮDY S TŘÍDOU OCHRANY I, ODNÍMANÉ PŘEDCHOZÍ ÚPD
	ZEMĚDĚLSKÉ PŮDY S TŘÍDOU OCHRANY II, ODNÍMANÉ PŘEDCHOZÍ ÚPD
	ZEMĚDĚLSKÉ PŮDY S TŘÍDOU OCHRANY IV, ODNÍMANÉ PŘEDCHOZÍ ÚPD
	ZEMĚDĚLSKÉ PŮDY S TŘÍDOU OCHRANY V, ODNÍMANÉ PŘEDCHOZÍ ÚPD
	MELIOROVANÉ PLOCHY

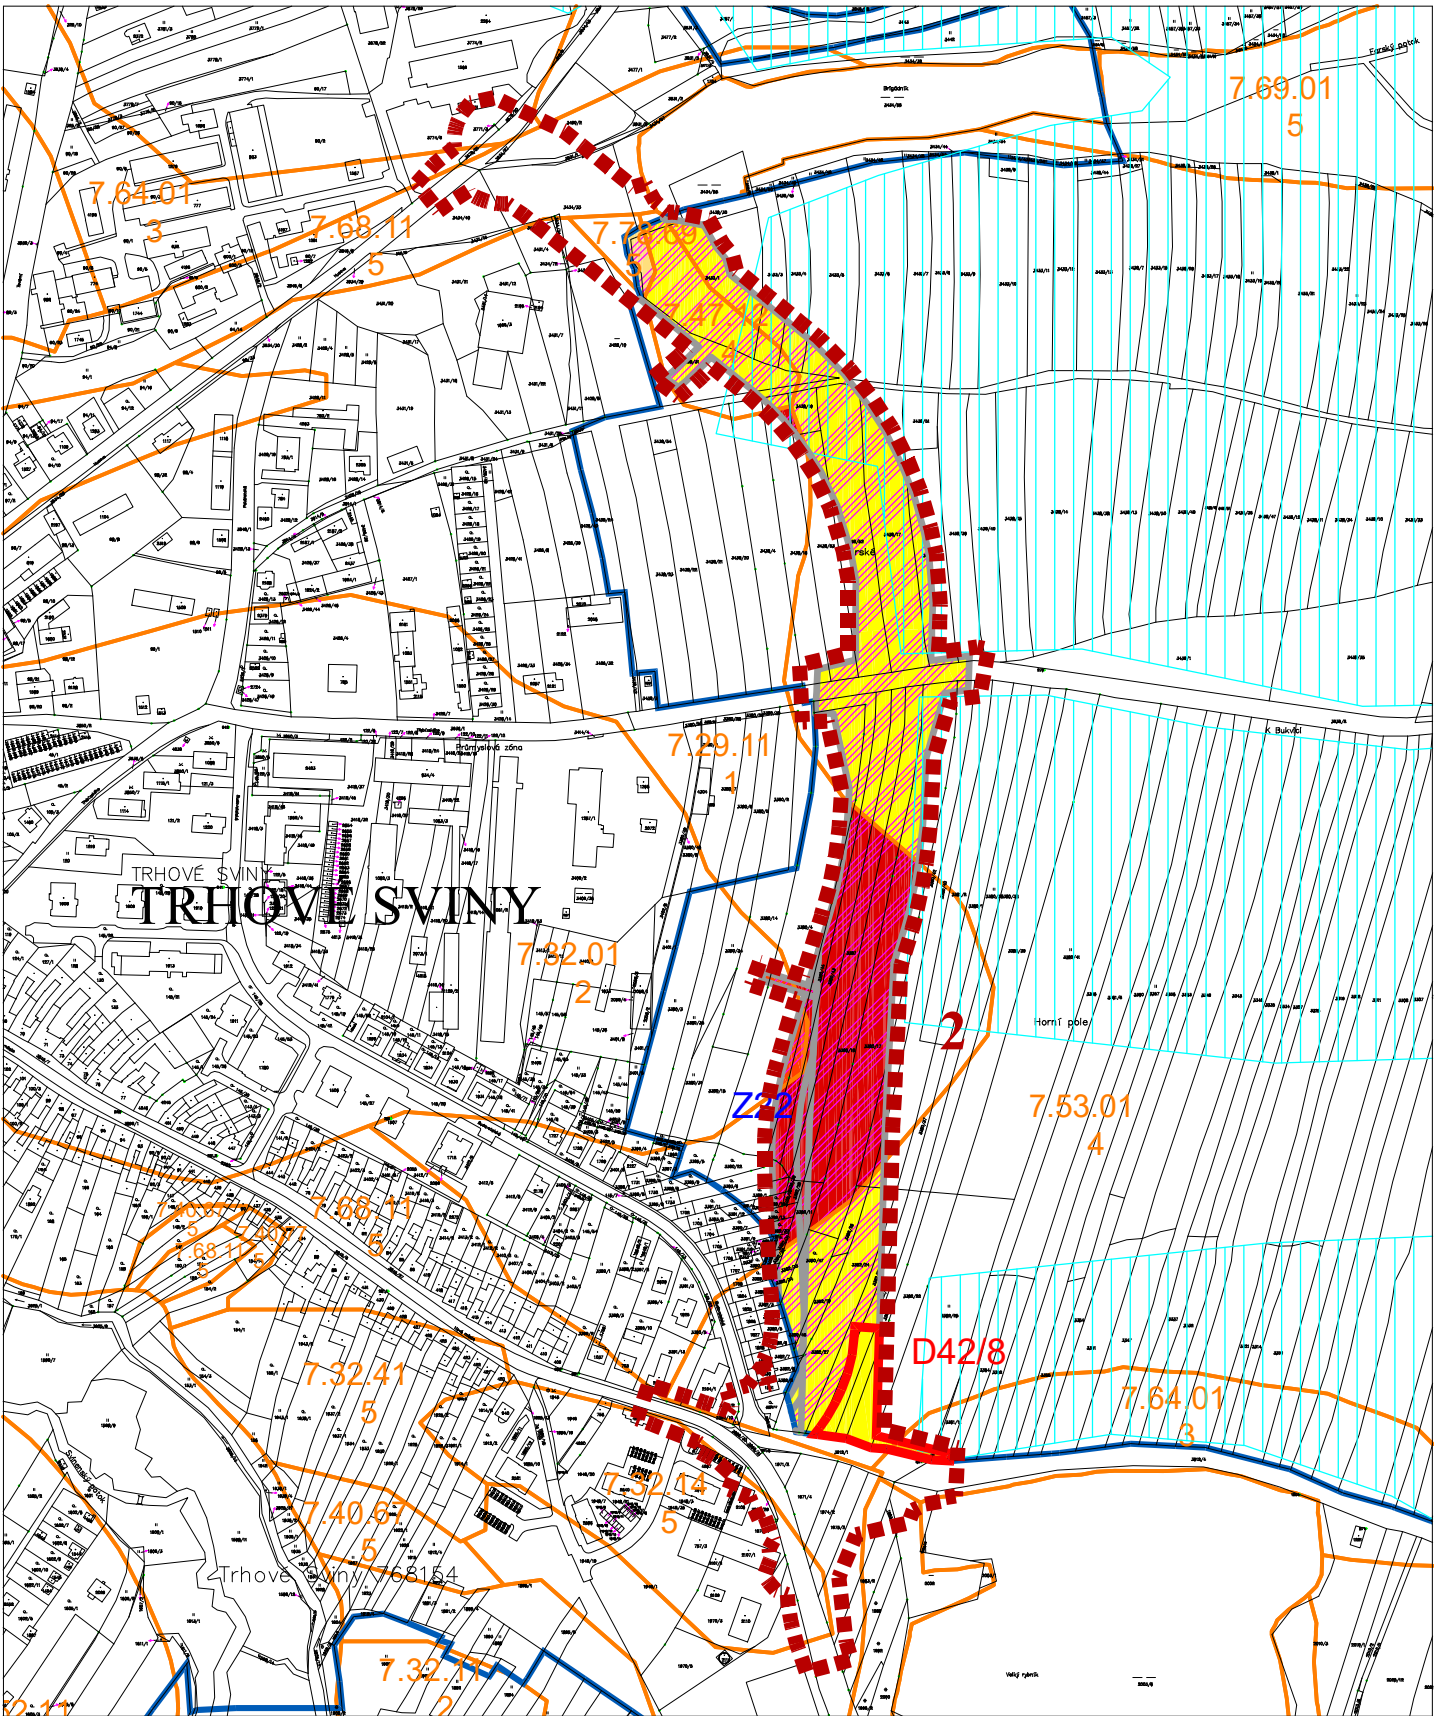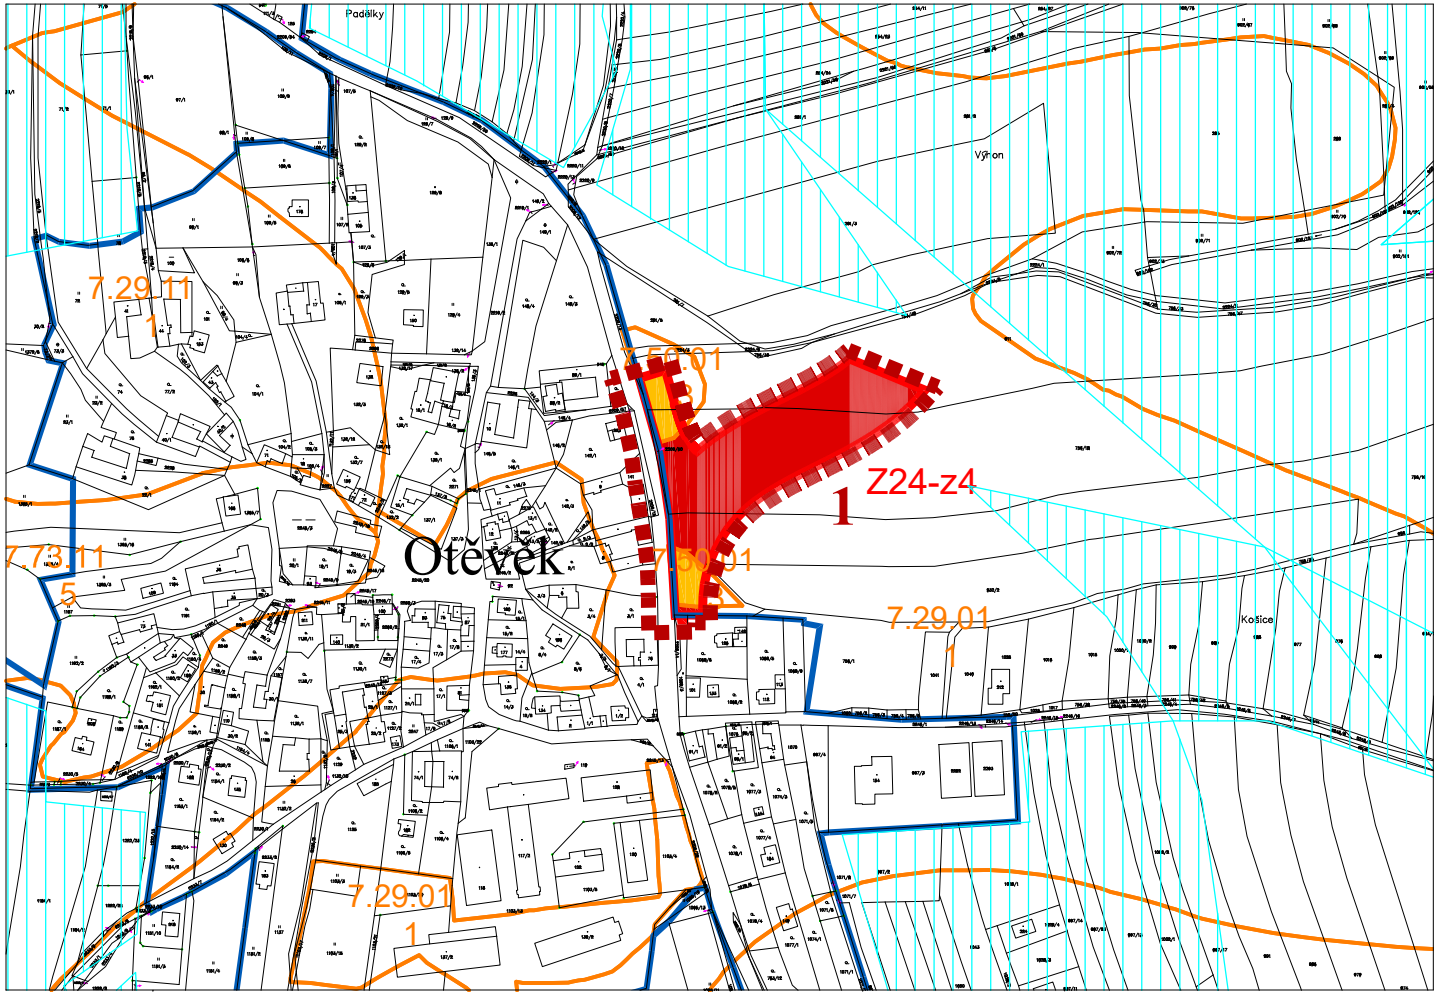

záznam o účinnosti

Změna č.4 územního plánu byla vydána Zastupitelstvem města Trhové Sviny

Změna č.4 ÚP Trhové Sviny nabyla účinnosti dne

Pořizovatel:
Městský úřad Trhové Sviny
odbor výstavby, památek a ÚP

Úřední osoba pořizovatele:
Ing. Marek Rojdl - vedoucí oddělení územního plánování MěÚ Trhové Sviny

	Ing.arch. Arnošt JANKO		Žitkova 12, České Budějovice, 371 01 České Budějovice tel.: 387718439, 721505817, e-mail: arch@atelierja.cz	
	Autorizovaný projektant:	Ing. arch. Arnošt Janko		
	Zodpovědný projektant:	Ing. arch. Arnošt Janko		
	Kreslí:	Ing. arch. Arnošt Janko		
Zakázka:				
ZMĚNA Č. 4 ÚP TRHOVÉ SVINY				
Obsah:			Číslo výkresu	Číslo paré
VÝKRES PŘEDPOKLÁDANÝCH ZÁBORŮ ZPF A PUPFL			07	
Stupeň:	Datum:	Měřítko:	Číslo zakázky:	
VP	03 / 2023	1 : 5 000	U02/2023	